


PARVEKKEET LASITETAAN

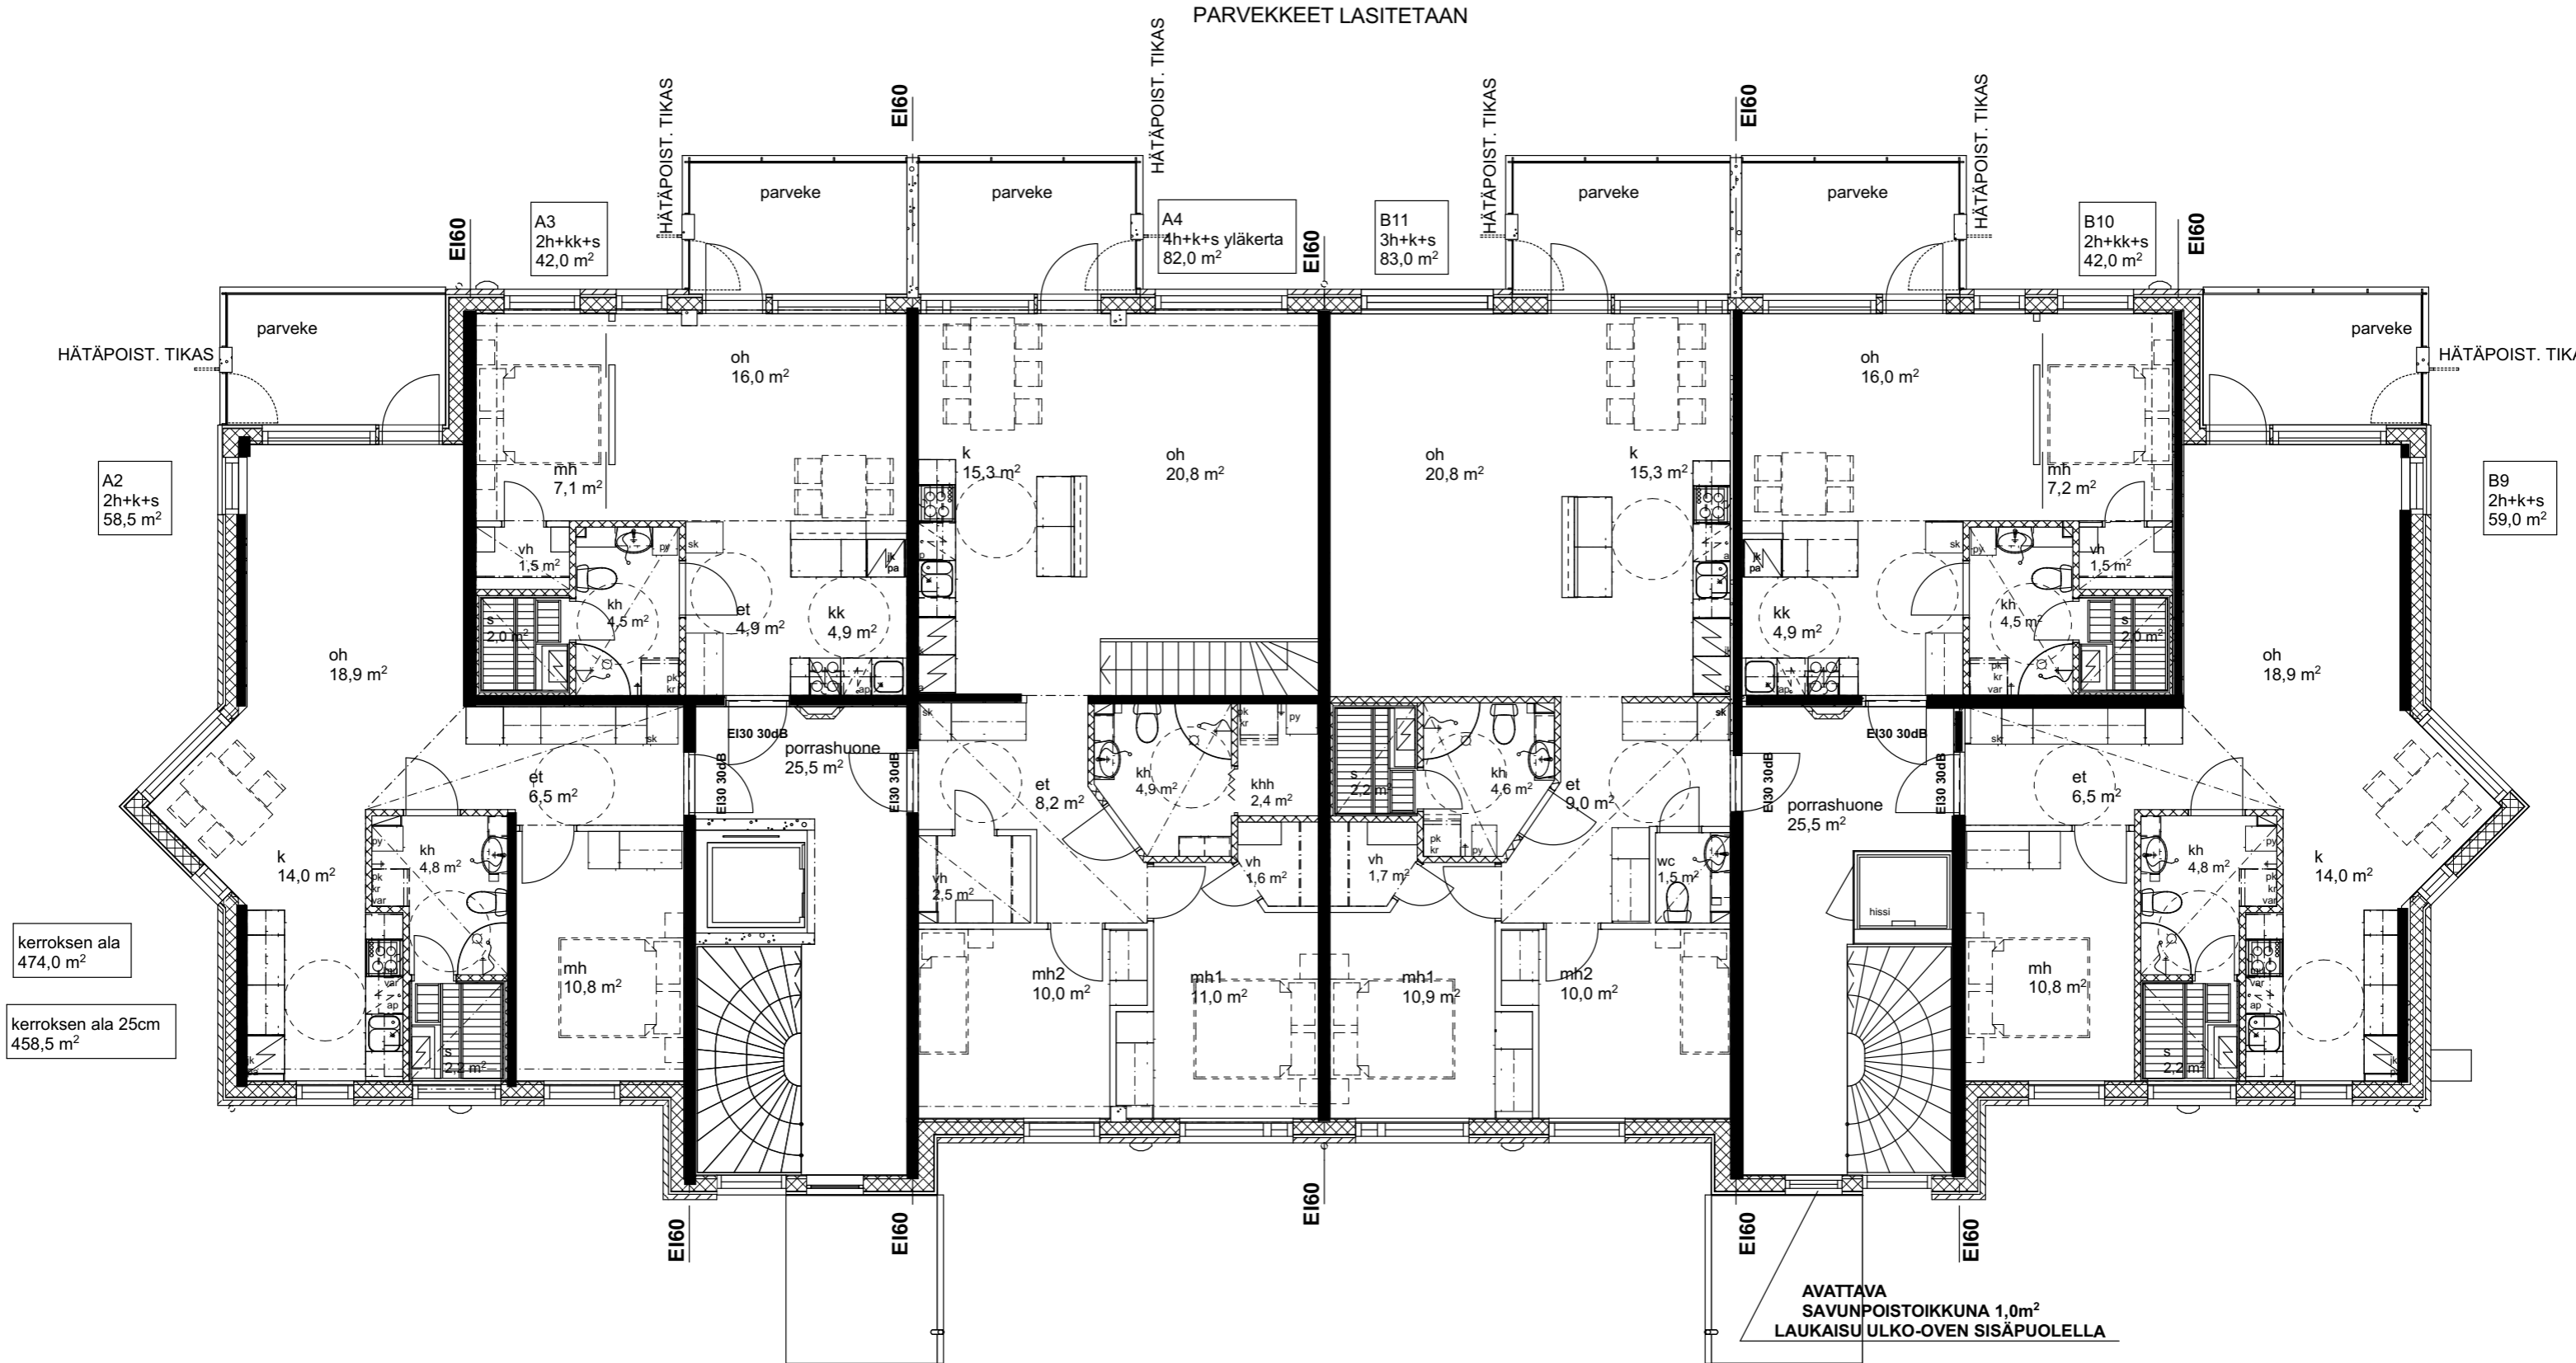

A2
2h+k+s
58,5 m²

A3
2h+kk+s
42,0 m²

A4
4h+k+s yläkerta
82,0 m²

B11
3h+k+s
83,0 m²

B10
2h+kk+s
42,0 m²

B9
2h+k+s
59,0 m²

kerroksen ala
474,0 m²

kerroksen ala 25cm
458,5 m²

AVATTAVA
SAVUNPOISTOIKKUNA 1,0m²
LAUKAISU ULKO-OVEN SISÄPUOLELLA

KANAVANRANTA KEMI

TALO 3

2. KERROS

ARKKITEHTITOIMISTO PEKKA SALMI