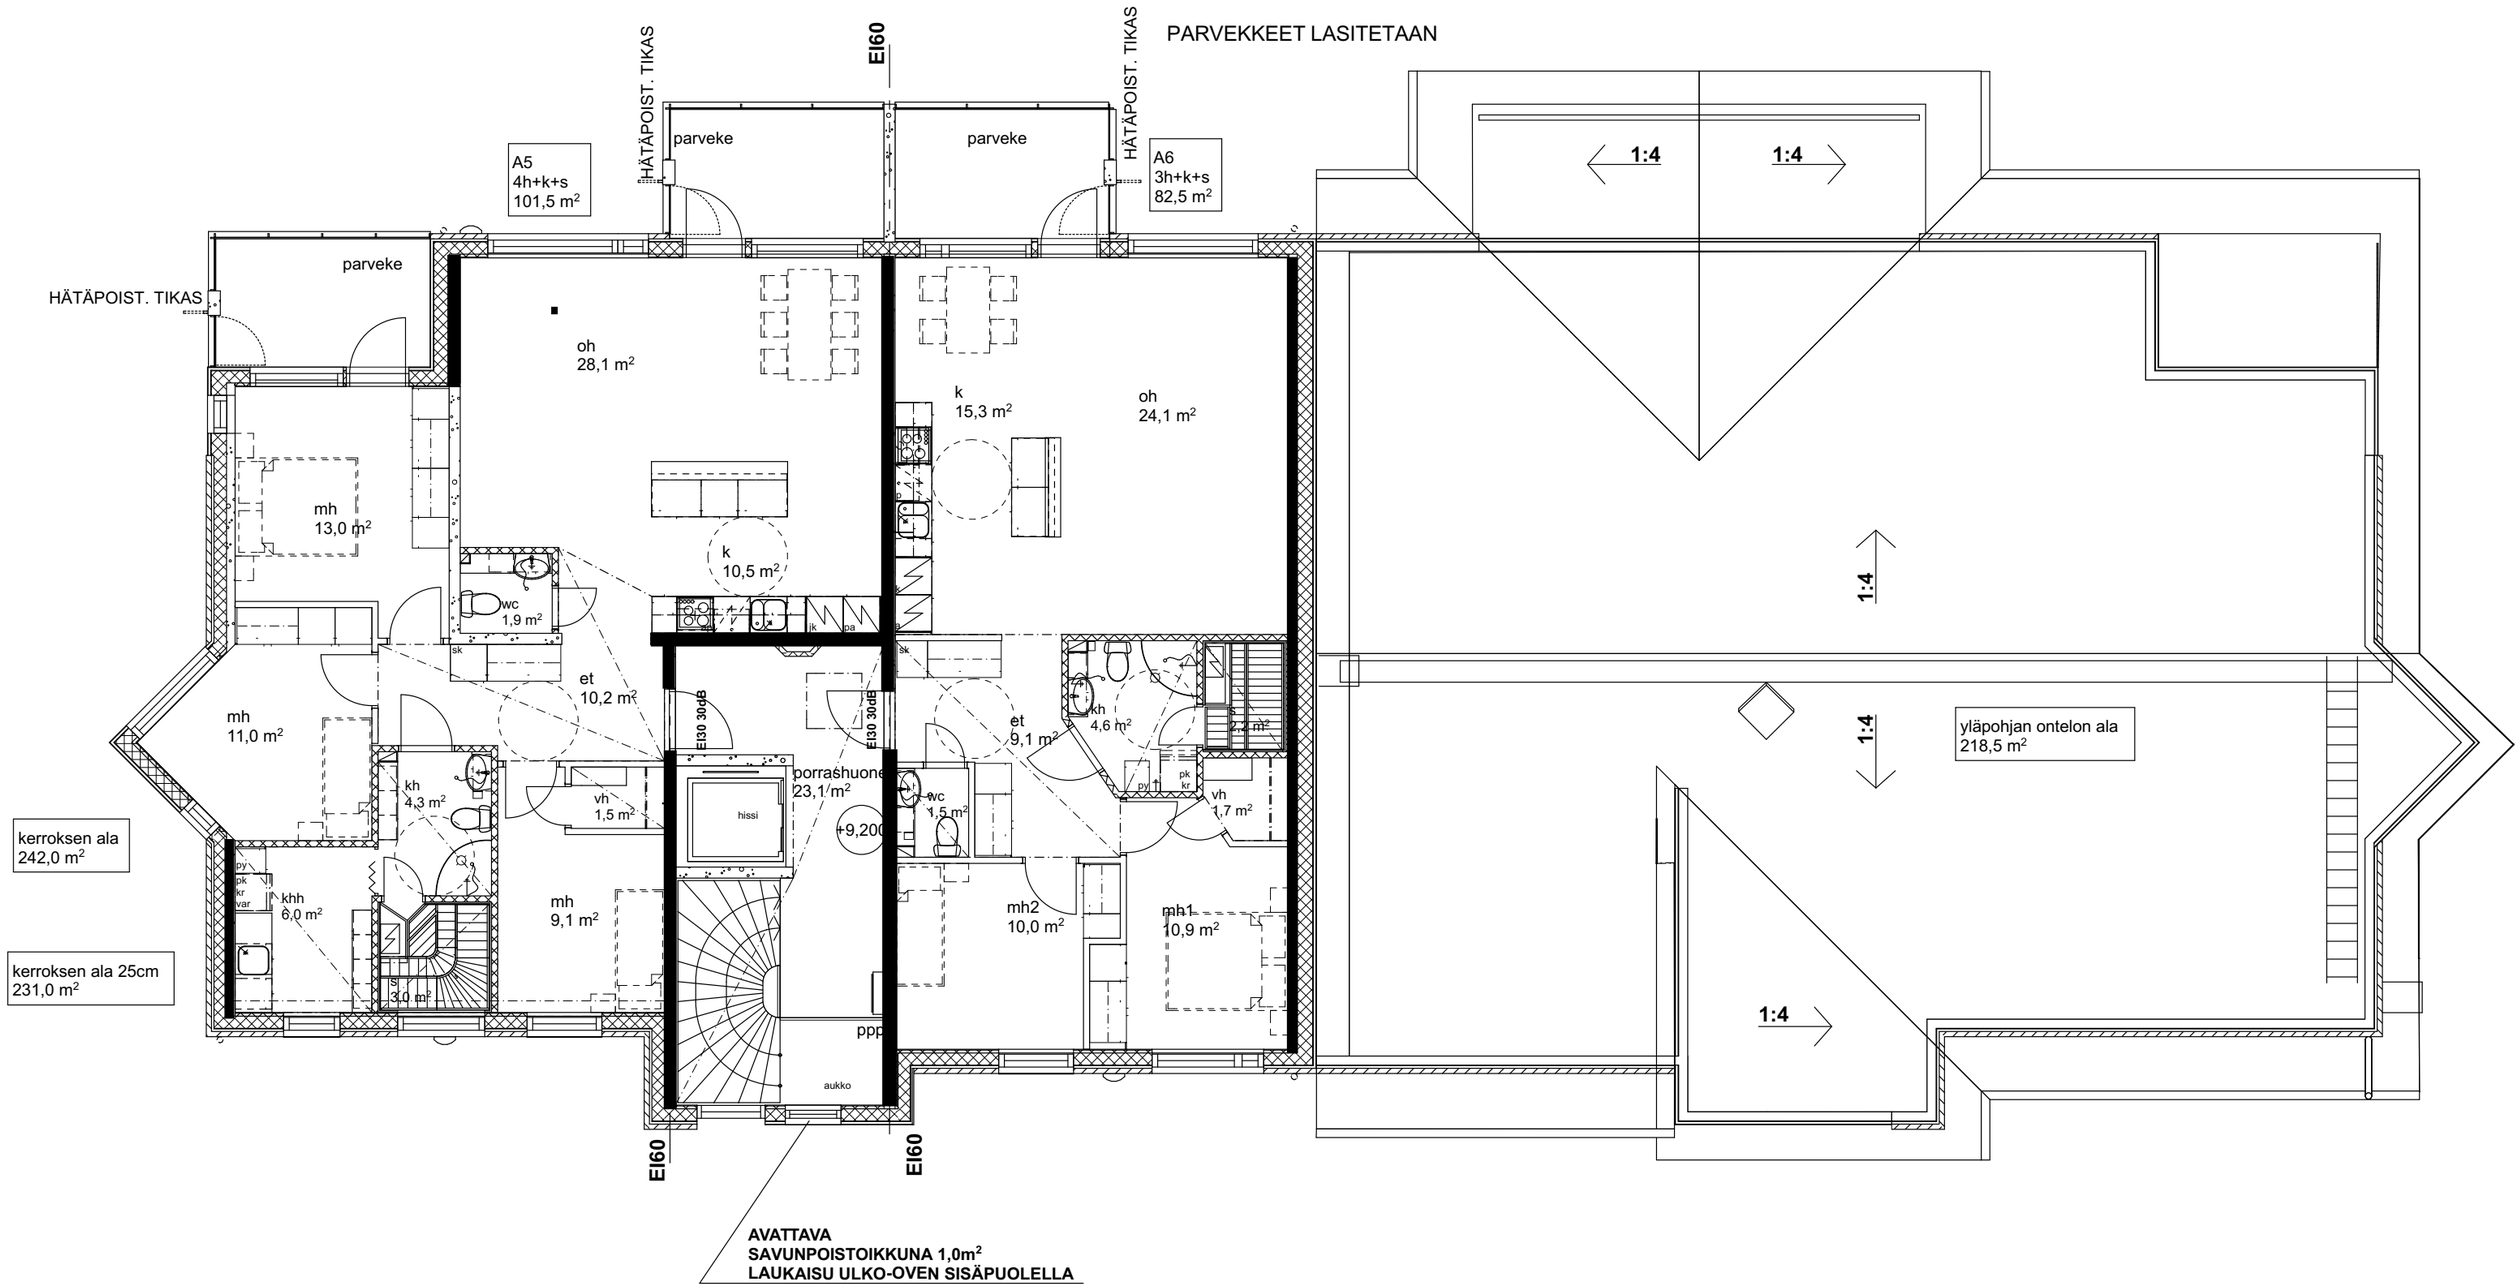

KANAVANRANTA KEMI

TALO 3

3. KERROS

ARKKITEHTITOIMISTO PEKKA SALMI