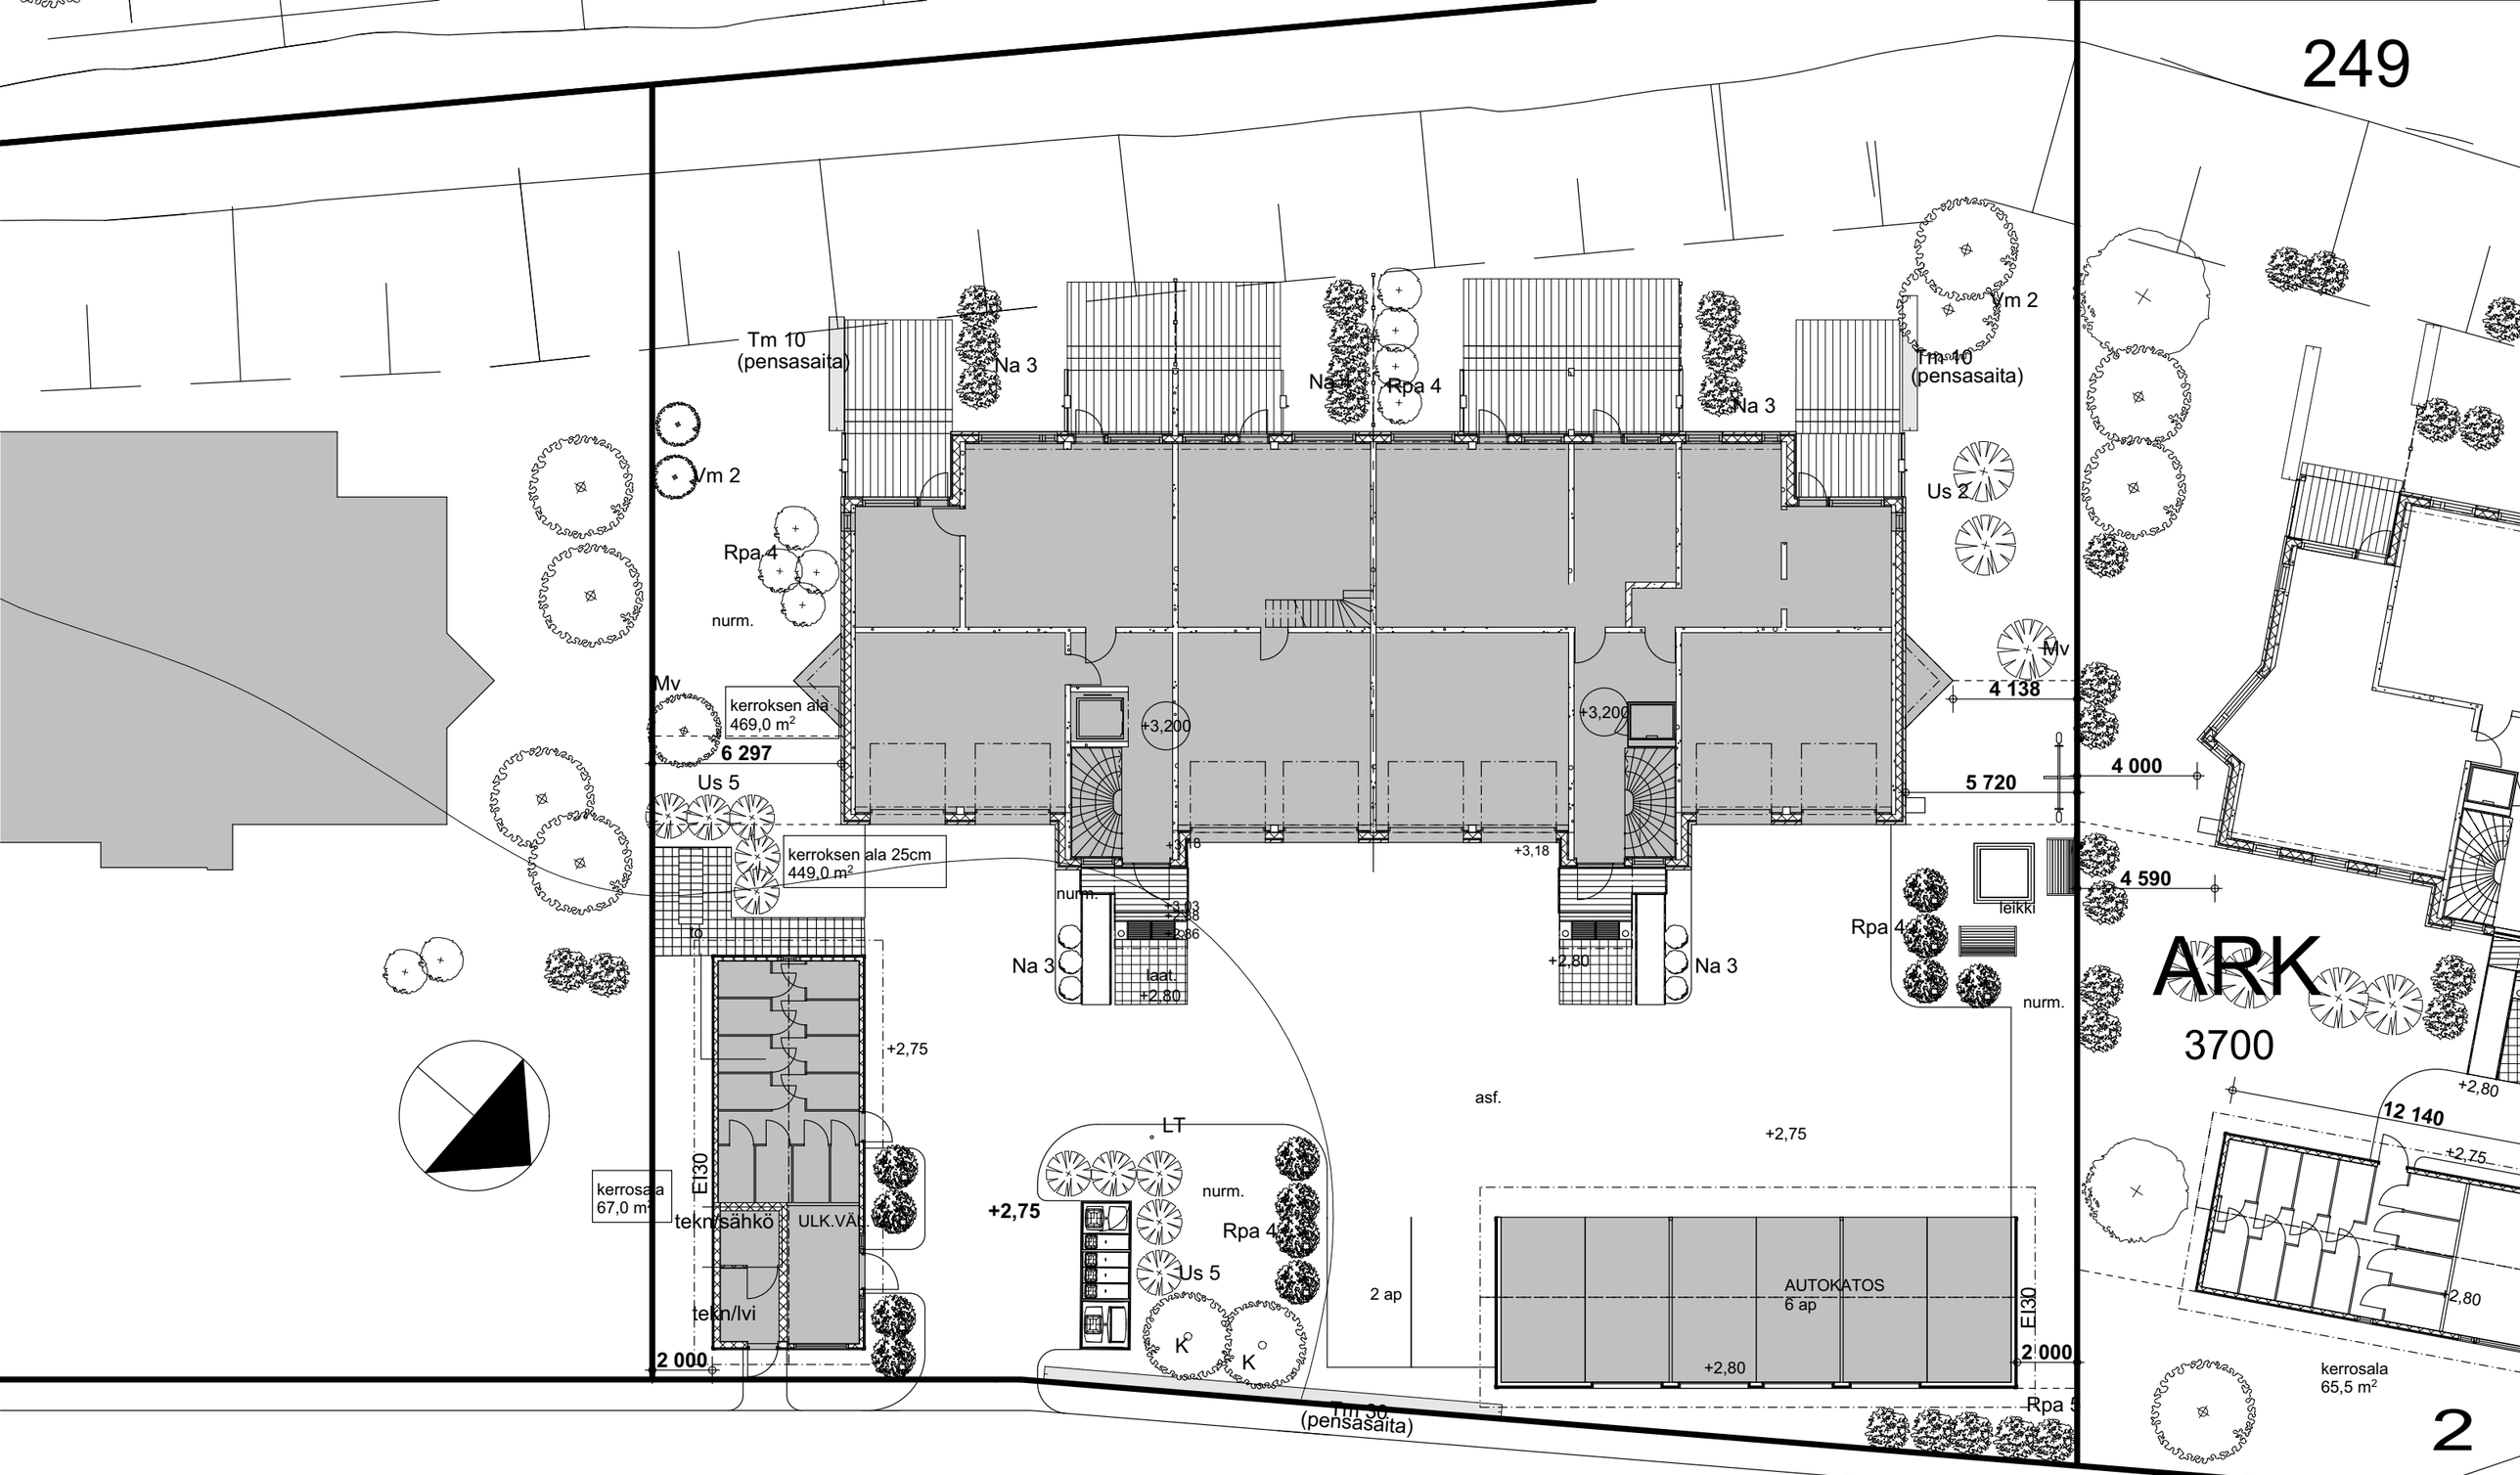

KANAVANRANTA, KEMI

TALO 3

ASEMAPIIRUSTUS

ARKKITEHTITOIMISTO PEKKA SALMI